


710


7. NP | 3+kk | 88m² | Cena pronájmu: pronajato
dostupné: 02/2024

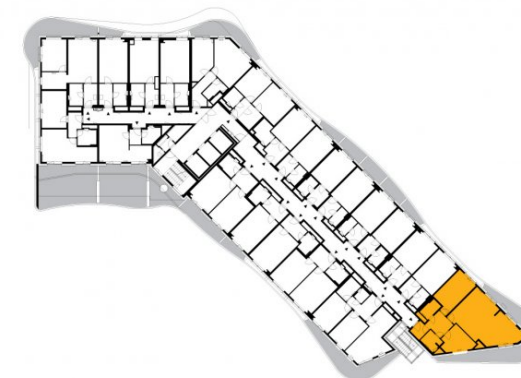

DOPORUČUJEME

„Rozlehlý obývací pokoj s obloukovými okny, stylovým barem a pěkným výhledem z atypické nadstandardní terasy. Komfortní nepřímé LED osvětlení je standard, stejně jako dvě koupelny s vanou a sprchou!“

1	předsíň	10,46 m ²
2	koupelna	4,22 m ²
3	koupelna + WC	3,74 m ²
4	obývací pokoj + kk	43,82 m ²
5	ložnice	16,62 m ²
6	pokoj	9,77 m ²
CELKEM 7. NP		88,63 m ²
7	terasa	35,36 m ²

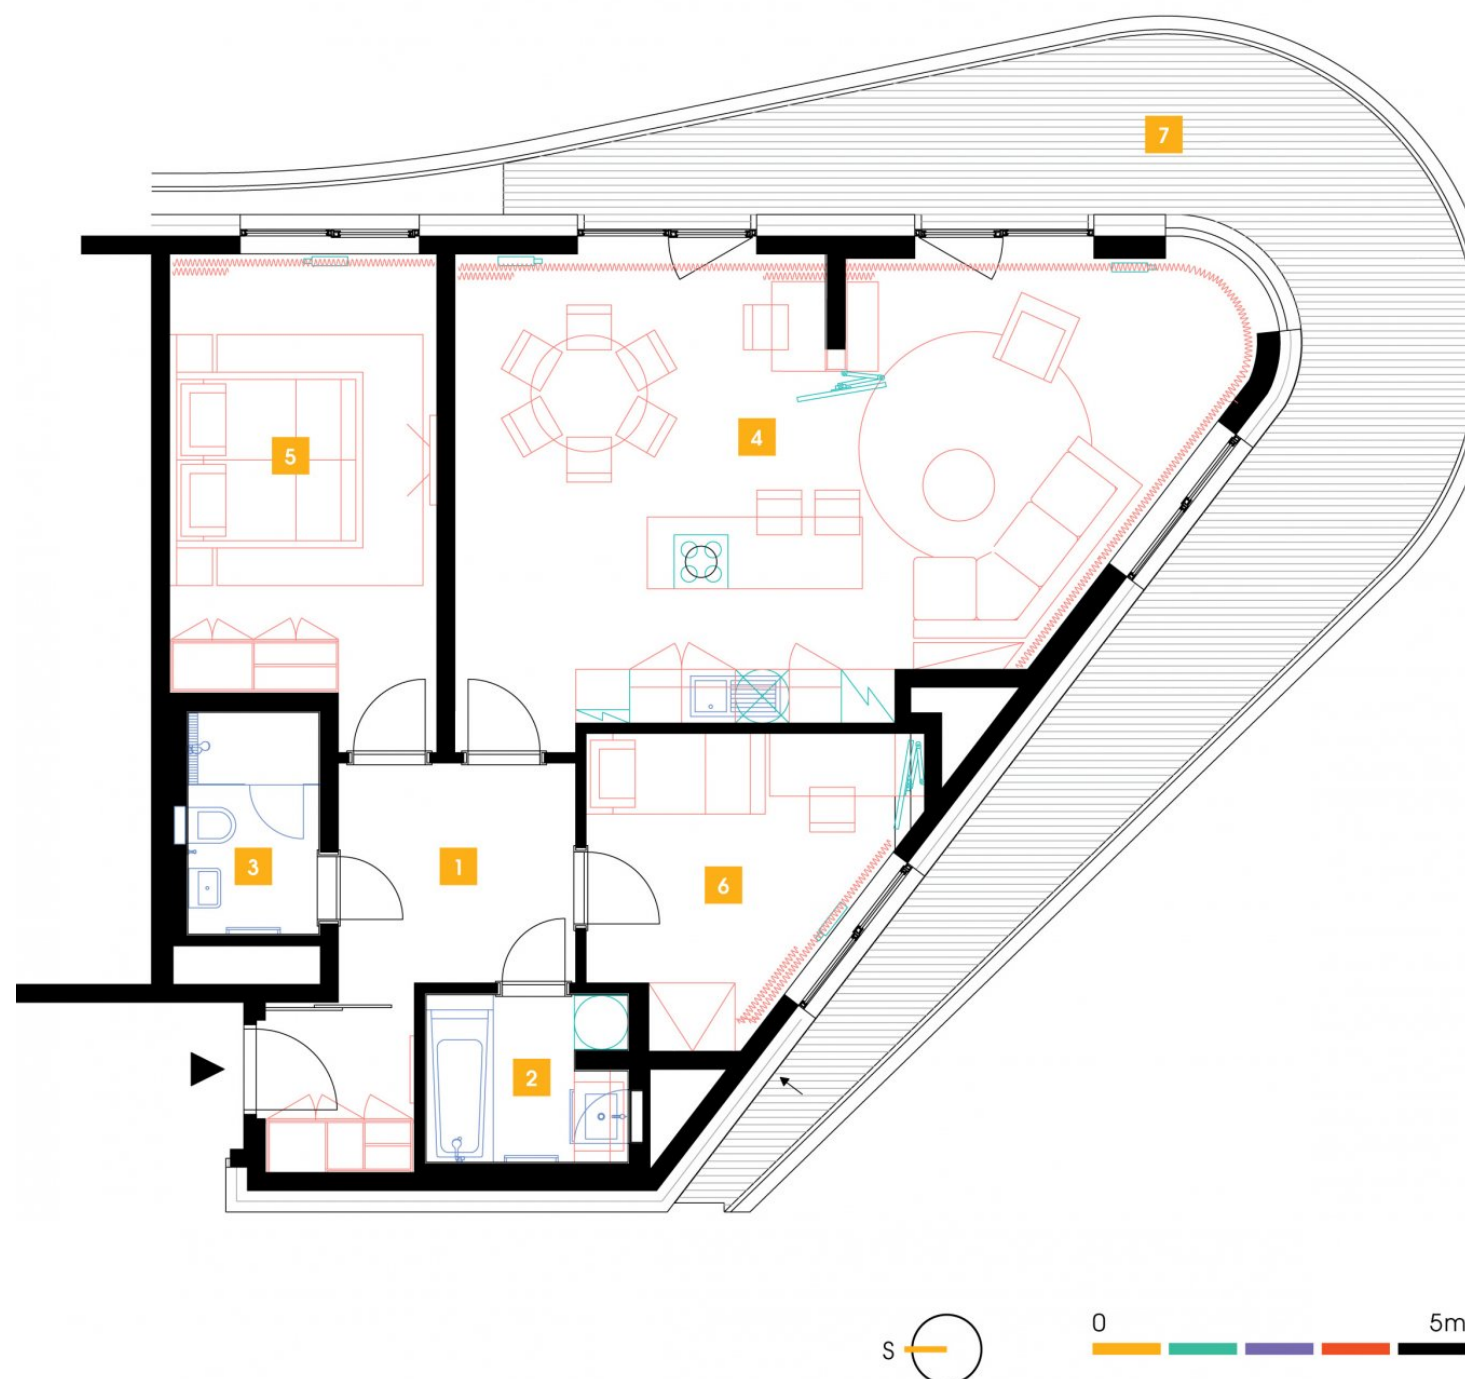

- ✓ Plně vybavený byt
- ✓ Interiér na míru
- ✓ Zařízená kuchyň
- ✓ Veškeré elektrospotřebiče
- ✓ Wi-fi
- ✓ LED TV - sat. programy
- ✓ Zdravotní matrace
- ✓ Sklep
- ✓ Recepce s hotelovými službami
- ✓ 24/7 ostraha
- ✓ Podzemní hlídaný parking
- ✓ Nabíjecí stanice pro elektromobily
- ✓ Rychlé inteligentní výtahy
- ✓ Tříděný shoz odpadu
- ✓ Rekuperace vzduchu
- ✓ Nadstandardní akustická izolace mezi byty
- ✓ Speciální kročejová izolace podlah
- ✓ PENB „A“
- ✓ Vysokorychlostní internet FTTD
- ✓ Obchodní centrum přímo v areálu
- ✓ Velkoobchod potravin
- ✓ Restaurace
- ✓ Fitness a wellness
- ✓ Školka, dětský koutek, kroužky
- ✓ Moderní zdařilá architektura