


1410


14. NP | 2+kk | 69.4m<sup>2</sup> | Cena pronájmu: pronajato  
dostupné: 09/2019

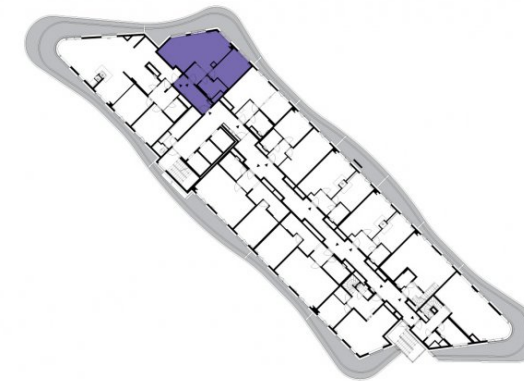

## DOPORUČUJEME

„Nejvyšší podlaží budovy, oblouková terasa s výhledem na park, SMART byt - ovládání rekuperace, světél a vytápění nastavením přes tablet.“

|               |                       |                      |
|---------------|-----------------------|----------------------|
| 1             | společná vstupní hala | 9,64 m <sup>2</sup>  |
| 2             | předsíň               | 4,19 m <sup>2</sup>  |
| 3             | koupelna + WC         | 5,59 m <sup>2</sup>  |
| 4             | obývací pokoj + kk    | 34,95 m <sup>2</sup> |
| 5             | ložnice               | 15,03 m <sup>2</sup> |
| CELKEM 14. NP |                       | 69,4 m <sup>2</sup>  |
| 6             | terasa                | 36,1 m <sup>2</sup>  |

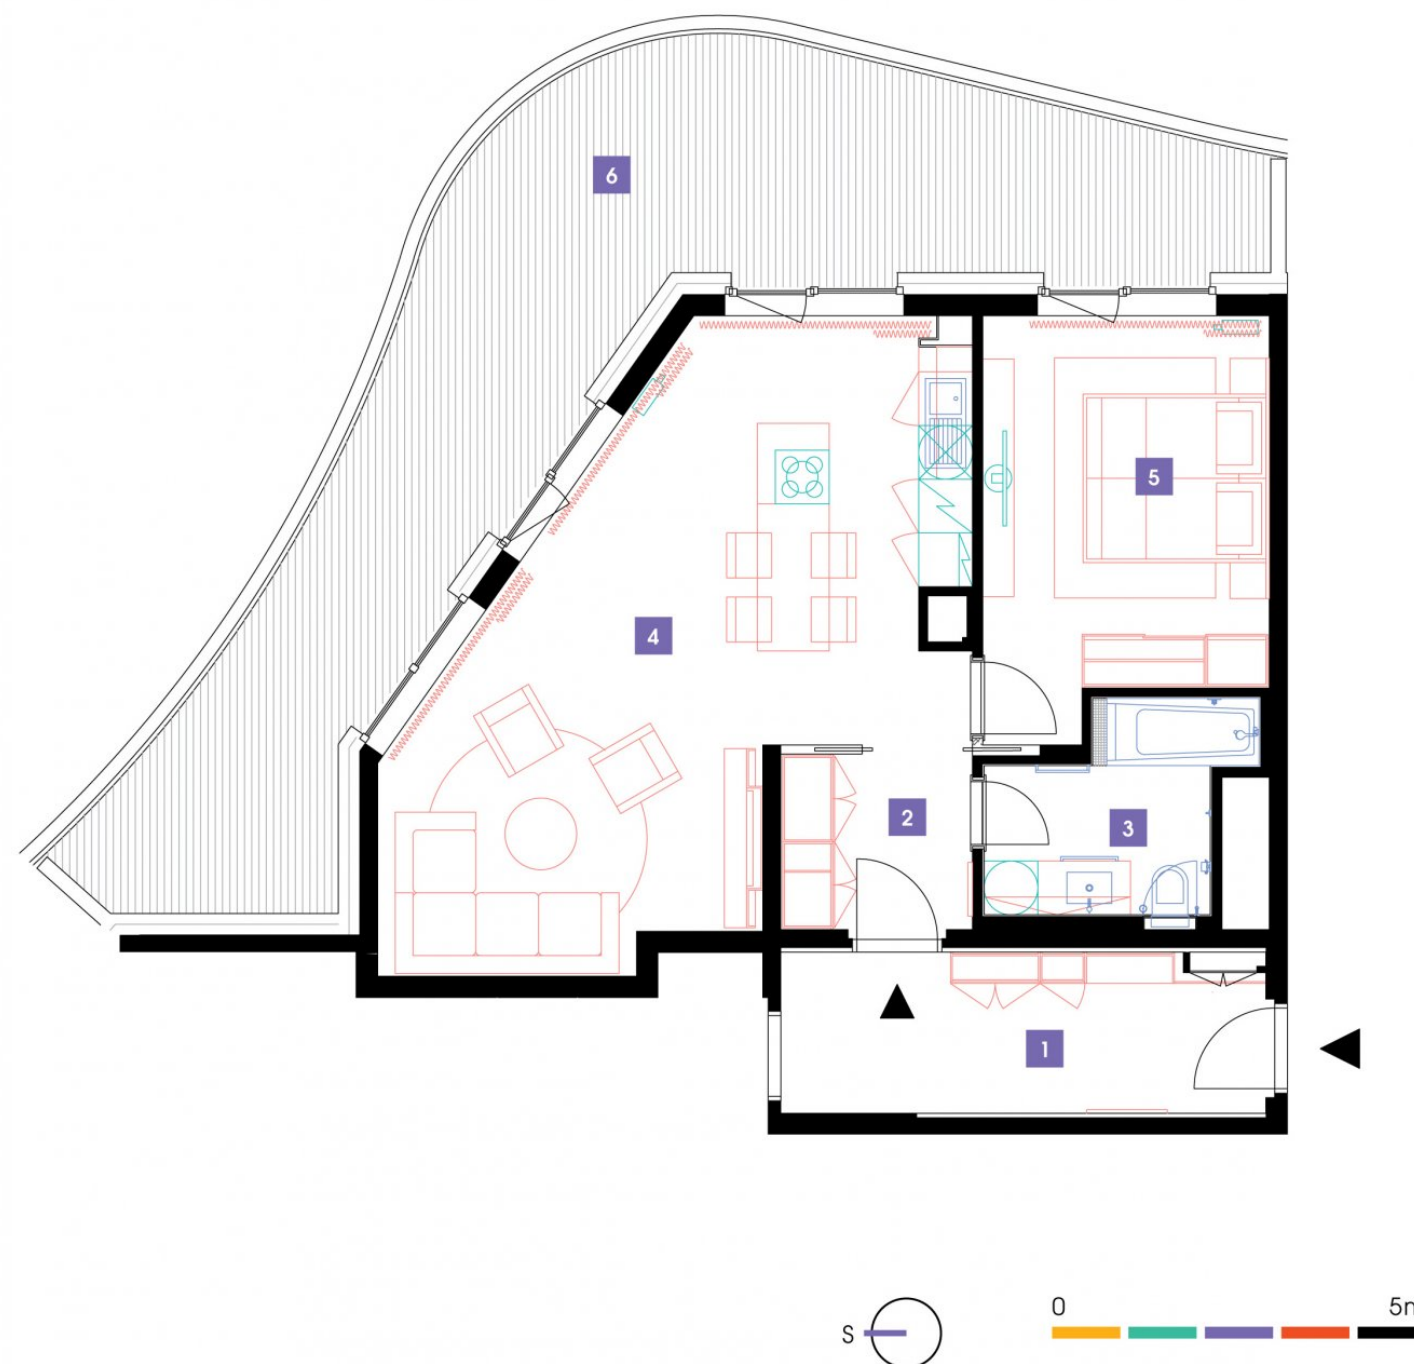

- ✓ Zařízená kuchyň
- ✓ Wi-fi
- ✓ Sklep
- ✓ Recepce s hotelovými službami
- ✓ 24/7 ostraha
- ✓ Podzemní hlídání parking
- ✓ Nabíjecí stanice pro elektromobily
- ✓ Rychlé inteligentní vytáhy
- ✓ Tříděný shoz odpadu
- ✓ Rekuperace vzduchu
- ✓ Nadstandardní akustická izolace mezi byty
- ✓ Speciální kročejová izolace podlah
- ✓ PENB „A“
- ✓ Vysokorychlostní internet FTTD
- ✓ Obchodní centrum přímo v areálu
- ✓ Velkoobchod potravin
- ✓ Restaurace
- ✓ Fitness a wellness
- ✓ Školka, dětský koutek, kroužky
- ✓ Moderní zdařilá architektura