


1410


14. NP | 2+kk | 69.4m² | Cena pronájmu: pronajato
dostupné: 09/2019

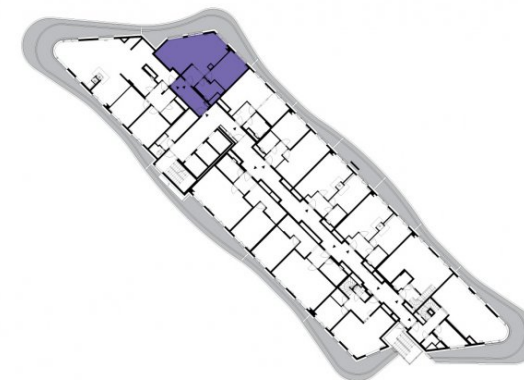

DOPORUČUJEME

„Nejvyšší podlaží budovy, oblouková terasa s výhledem na park, SMART byt - ovládání rekuperace, světél a vytápění nastavením přes tablet.“

1	společná vstupní hala	9,64 m ²
2	předsíň	4,19 m ²
3	koupelna + WC	5,59 m ²
4	obývací pokoj + kk	34,95 m ²
5	ložnice	15,03 m ²
CELKEM 14. NP		69,4 m ²
6	terasa	36,1 m ²

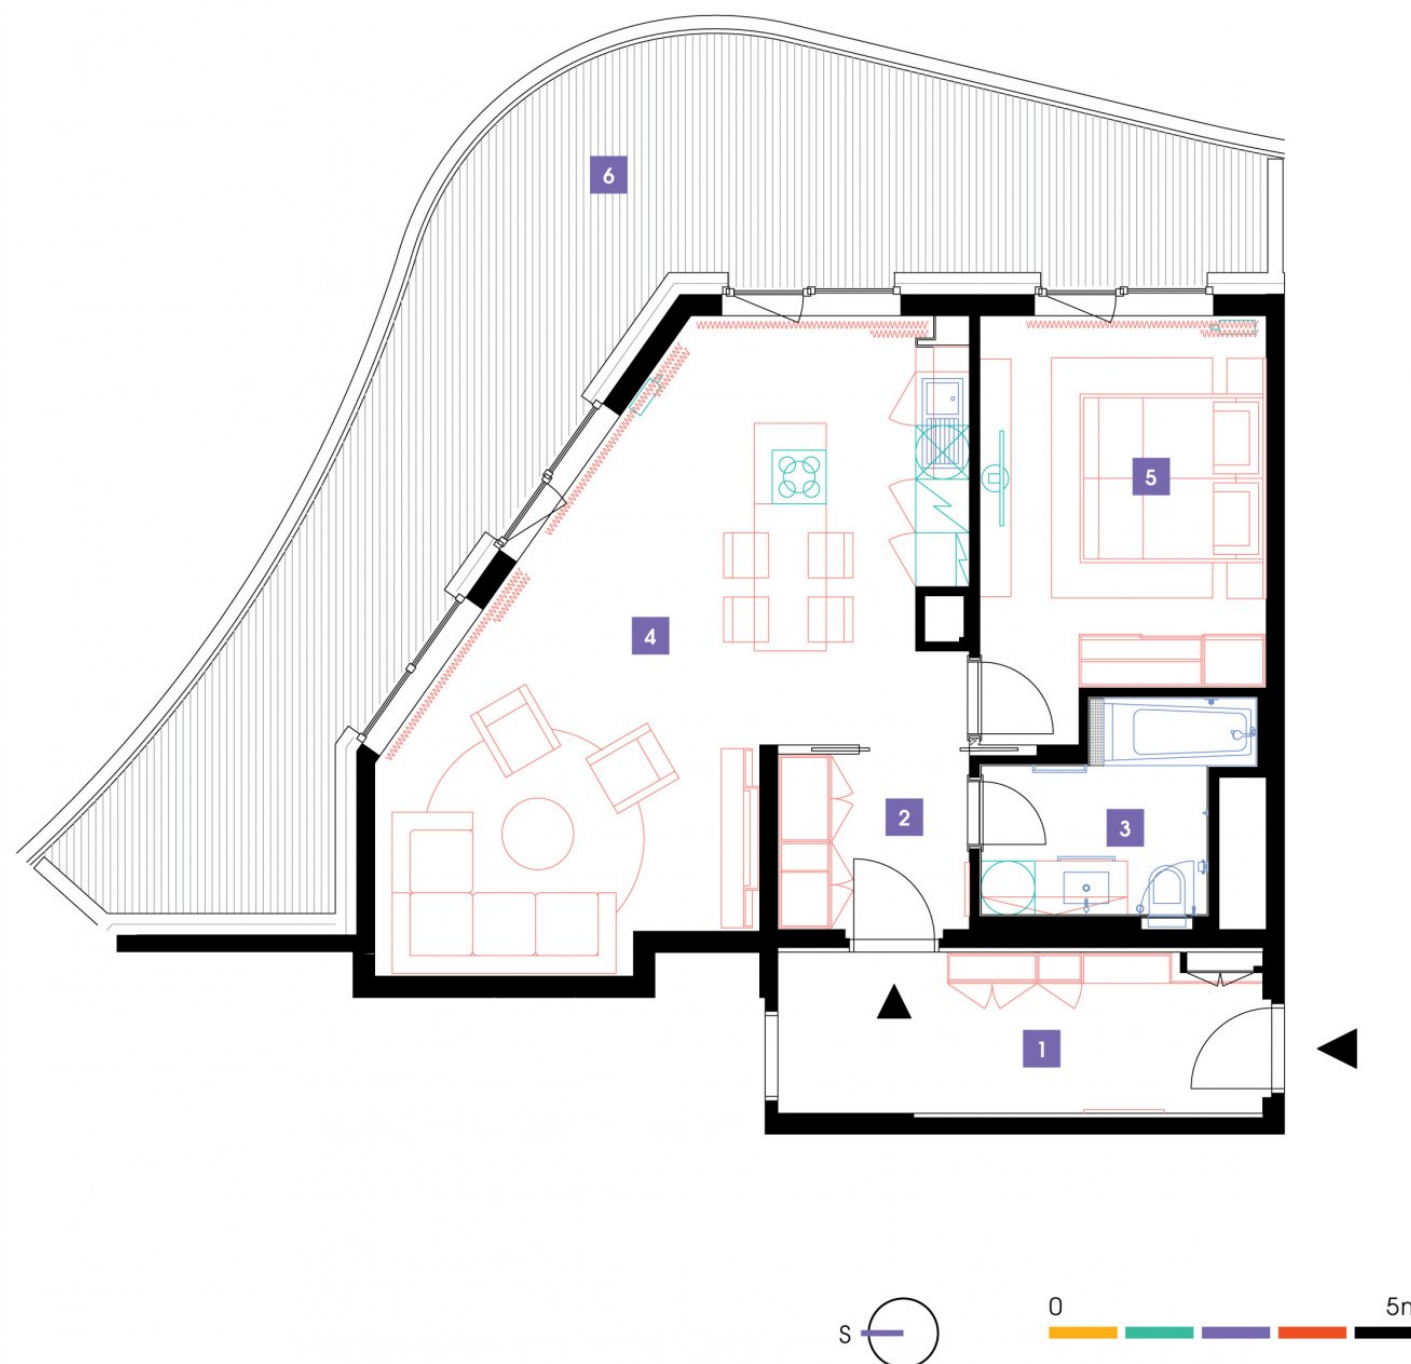

- ✓ Zařízená kuchyň
- ✓ Wi-fi
- ✓ Sklep
- ✓ Recepce s hotelovými službami
- ✓ 24/7 ostraha
- ✓ Podzemní hlídáný parking
- ✓ Nabíjecí stanice pro elektromobily
- ✓ Rychlé inteligentní vytáhy
- ✓ Tříděný shoz odpadu
- ✓ Rekuperace vzduchu
- ✓ Nadstandardní akustická izolace mezi byty
- ✓ Speciální kročejová izolace podlah
- ✓ PENB „A“
- ✓ Vysokorychlostní internet FTTD
- ✓ Obchodní centrum přímo v areálu
- ✓ Velkoobchod potravin
- ✓ Restaurace
- ✓ Fitness a wellness
- ✓ Školka, dětský koutek, kroužky
- ✓ Moderní zdařilá architektura