


915


9. NP | 4+kk | apartmán | Cena pronájmu: pronajato
dostupné: 06/2024

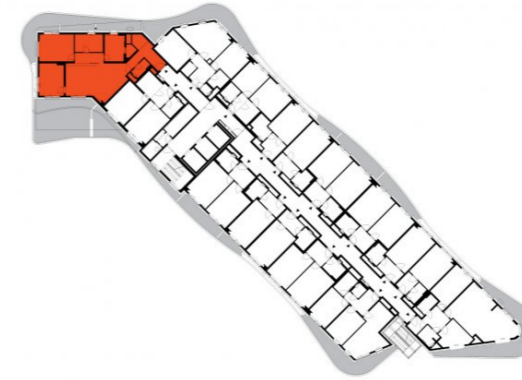

DOPORUČUJEME

„Jeden z nejkrásnějších bytů v celém projektu. K bytu náleží 100 m² terasa s balkonem! Byt je vybaven navíc ještě speciálním inteligentním smart systémem. Byt má dvě koupelny s vanou a sprchou. Součástí větší koupelny sauna! Krásný velký obývací pokoj s kuchyní se stylovým barem a komfortním nepřímým LED osvětlením.“

1	předsíň	10,25 m ²
2	komora	2,84 m ²
3	koupelna + sauna + WC	11,86 m ²
4	koupelna + WC	2,14 m ²
5	pokoj	8,36 m ²
6	ložnice	17,77 m ²
7	obývací pokoj + kk	37,24 m ²
8	pokoj	14,69 m ²
9	chodba	3,87 m ²
CELKEM 9. NP		109,02 m²
10	terasa	40 m ²
11	balkon	31,05 m ²

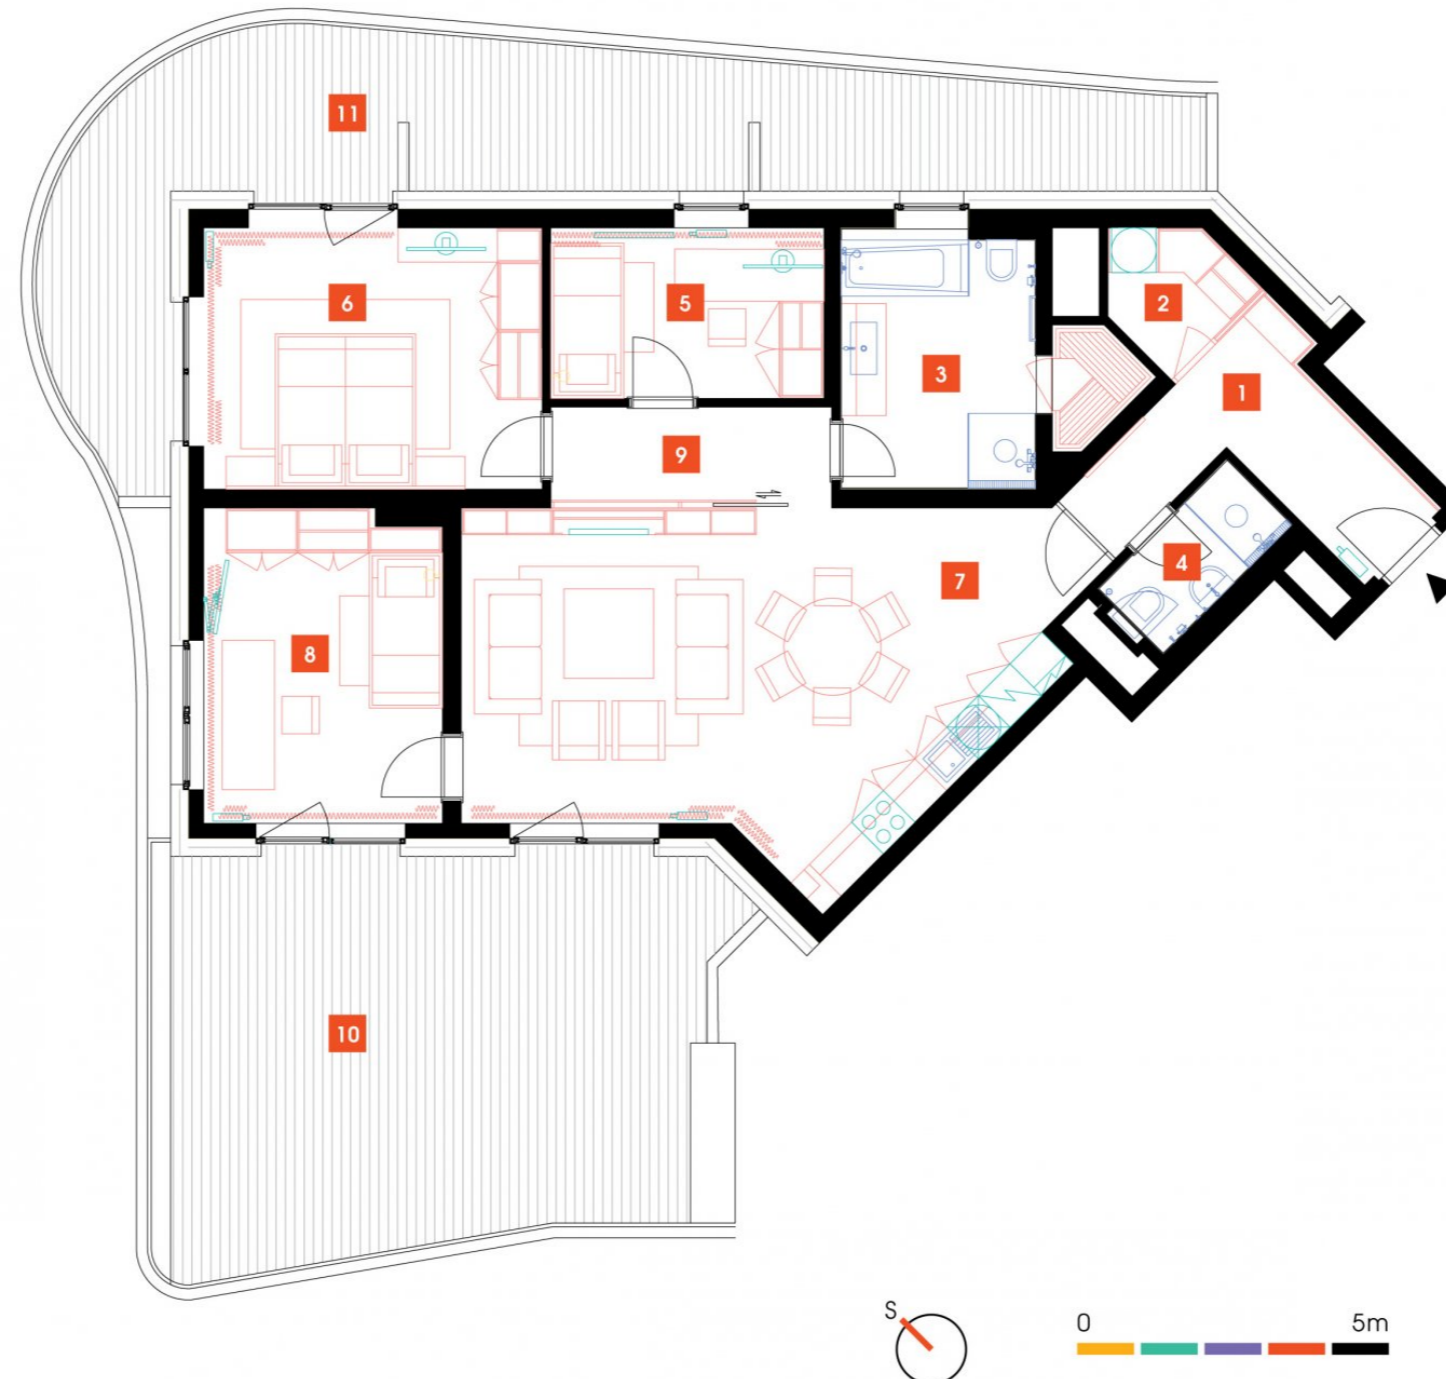

- ✓ Plně vybavený byt
- ✓ Interiér na míru
- ✓ Zařízená kuchyně
- ✓ Veškeré elektrospotřebiče
- ✓ Wi-fi
- ✓ LED TV - sat. programy
- ✓ Zdravotní matrace
- ✓ Sklep
- ✓ Recepce s hotelovými službami
- ✓ 24/7 ostraha
- ✓ Podzemní hlídání parking
- ✓ Nabíjecí stanice pro elektromobily
- ✓ Rychlé inteligentní výtahy
- ✓ Tříděný shoz odpadu
- ✓ Rekuperace vzduchu
- ✓ Nadstandardní akustická izolace mezi byty
- ✓ Speciální kročejová izolace podlah
- ✓ PENB „A“
- ✓ Vysokorychlostní internet FTTH
- ✓ Obchodní centrum přímo v areálu
- ✓ Velkoobchodní potraviny
- ✓ Restaurace
- ✓ Fitness a wellness
- ✓ Školka, dětský koutek, kroužky
- ✓ Moderní zdařilá architektura