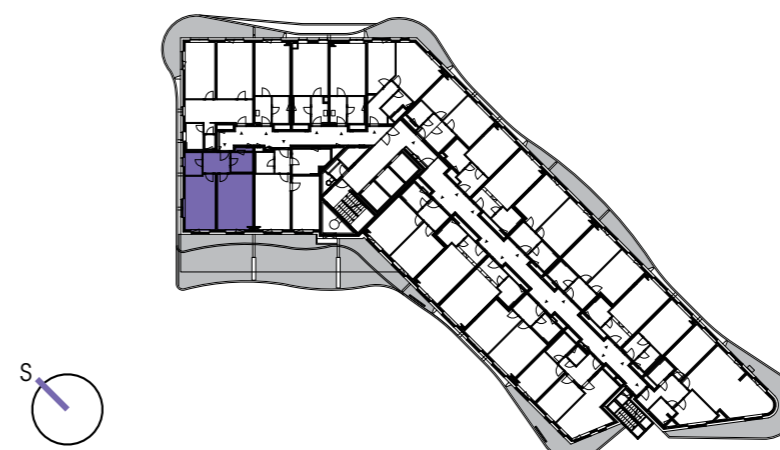



619

6.NP | 2+kk | 60 m<sup>2</sup>

### DOPORUČUJEME

„Další pěkně povedené 2kk. K bytu je nádherná terasa. Součástí vybavení je také komora, nepřímé LED osvětlení a elektrické venkovní žaluzie.“

1	předsíň	6,89 m <sup>2</sup>
2	koupelna + WC	4,77 m <sup>2</sup>
3	sauna	4,28 m <sup>2</sup>
4	ložnice	20,6 m <sup>2</sup>
5	obývací pokoj + kk	23,39 m <sup>2</sup>
<b>CELKEM</b>		<b>59,93 m<sup>2</sup></b>
6	terasa	39,82 m <sup>2</sup>

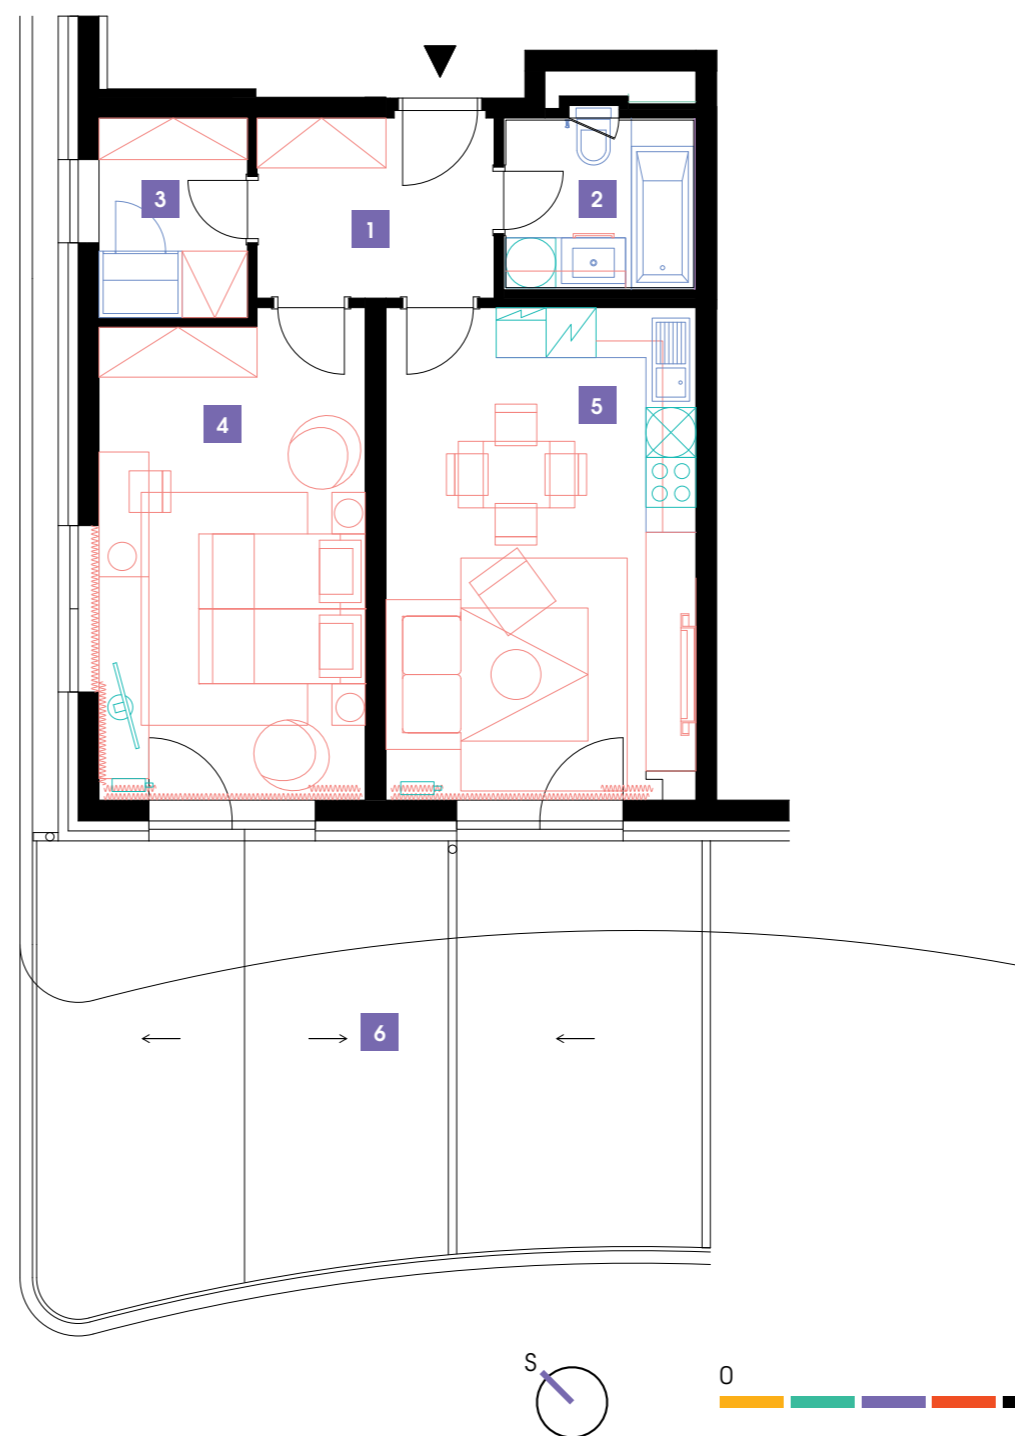

- ✓ Plně vybavený byt
- ✓ Interiér na míru
- ✓ Zařízená kuchyň
- ✓ Veškeré elektrospotřebiče
- ✓ Wi-Fi
- ✓ LED TV – sat. programy
- ✓ Zdravotní matrace
- ✓ Sklep
- ✓ Recepce s hotelovými službami
- ✓ 24/7 ostraha
- ✓ Podzemní hlídáný parking
- ✓ Nabíjecí stanice pro elektromobily
- ✓ Rychlé inteligentní výtahy
- ✓ Tříděný shoz odpadu
- ✓ Rekuperace vzduchu
- ✓ Nadstandardní akustická izolace mezi byty
- ✓ Speciální kročejová izolace podlah
- ✓ Nízkoenergetický štítek PENB „A“
- ✓ Vysokorychlostní internet FTTD
- ✓ Obchodní centrum přímo v areálu
- ✓ Velkoprodejna potravin
- ✓ Restaurace
- ✓ Fitness a wellness
- ✓ Školka, dětský koutek, kroužky
- ✓ Moderní zdařilá architektura